


Составитель
Взам. инж. М.
Подпись и дата
Инв. № подл.

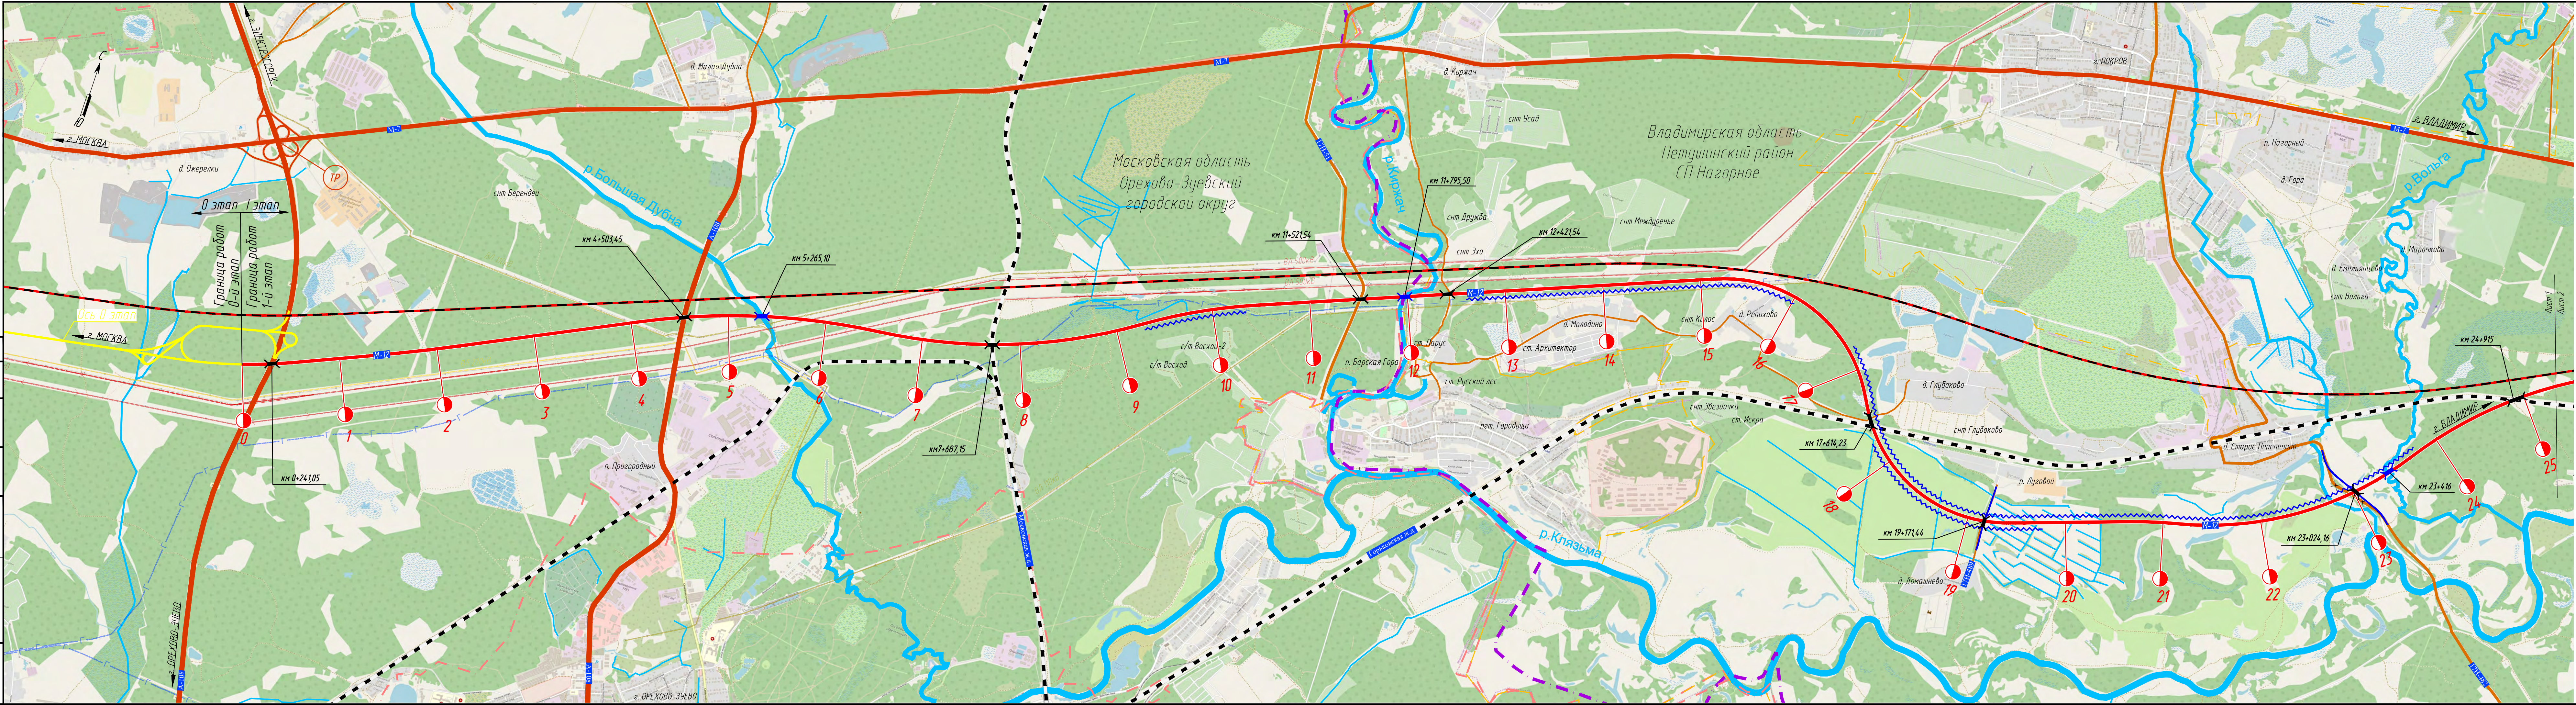

Условные обозначения

Границы:

- Граница субъектов РФ
- Граница муниципальных районов, городских округов
- Граница сельских поселений

Существующая инфраструктура:


- Существующая железная дорога
- М-12 - Опорная сеть автодорог, номера дорог
- Существующие дороги федерального значения
- Существующие дороги регионального значения
- Существующие дороги местного значения
- ТР - Существующие транспортные развязки

Планируемая инфраструктура:

- Планируемая высокоскоростная железная дорога (ВСМ2)
- М-12 - Трасса автодороги М-12 "Москва-Казань"
- Съезды транспортной развязки, технологические съезды
- Пересекаемые автодороги подлежащие реконструкции или переустройству
- МФЗ - Многофункциональная зона
- ДЭП - Дорожно-эксплуатационный пункт
- ТР - Транспортная развязка
- Путепровод
- Мостовой переход
- Шумозащитные экраны

Схема расположения листов

1			
---	--	--	--

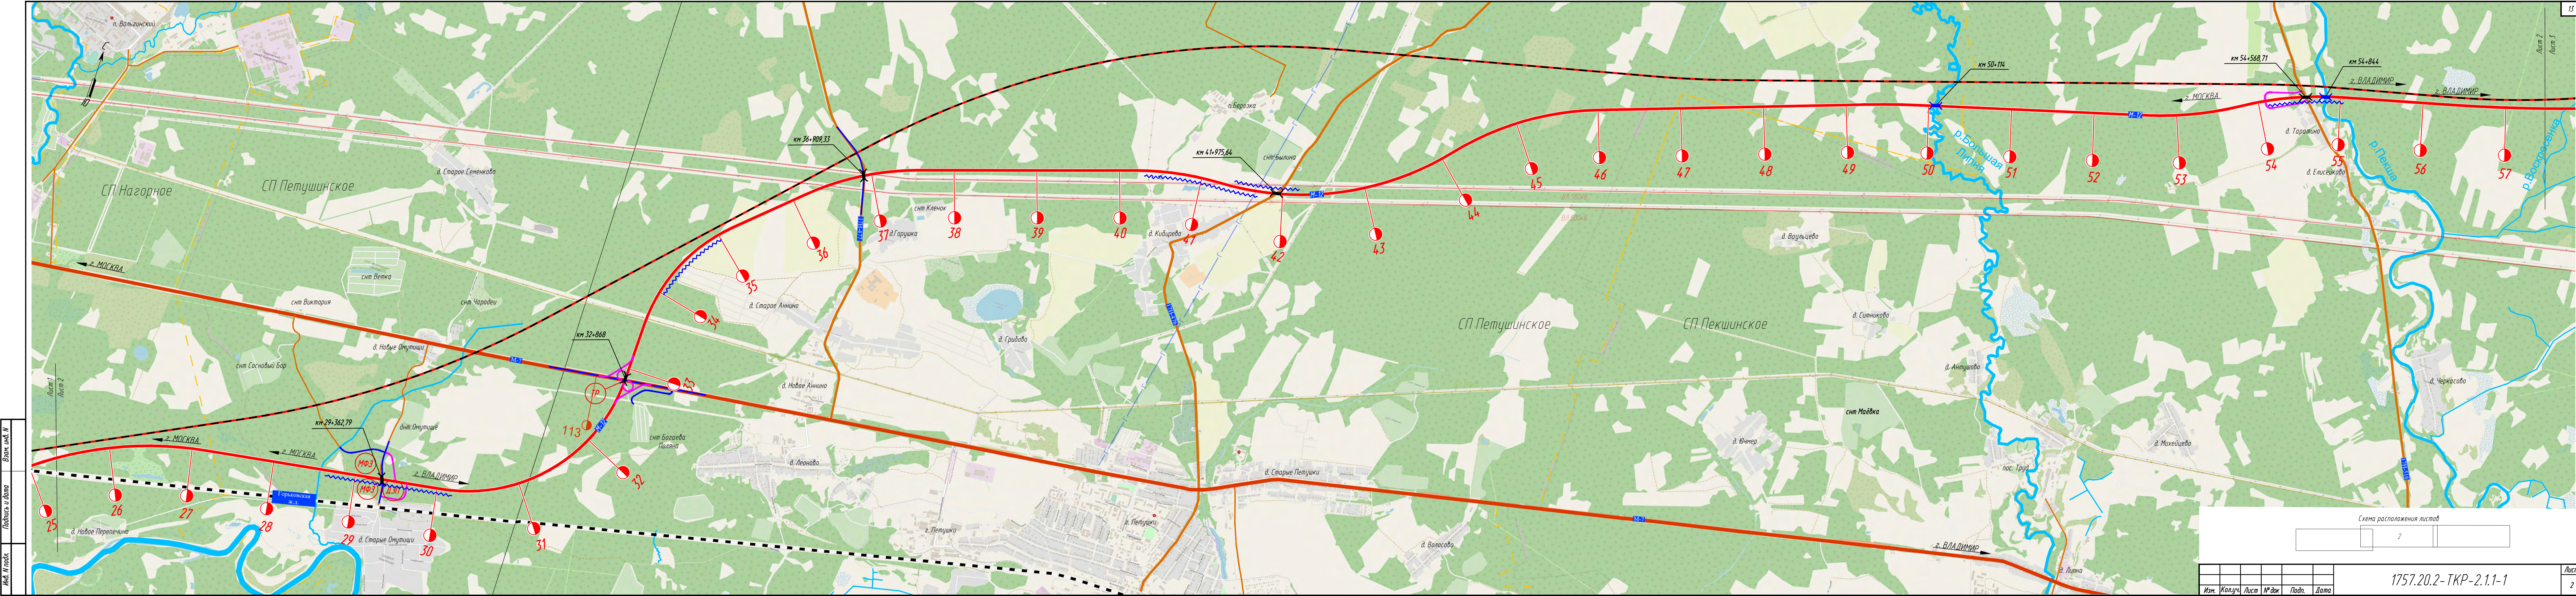

Инв. № подл. Подпись и дата. Взам. инв. №

Схема расположения листов

1	2	3
---	---	---

Изм.	Колуч.	Лист	№ док.	Подп.	Дата

1757.20.2-ТКР-2.1.1-1

Лист 2

Формат А4х6

